

Agenzia delle Entrate
CATASTO FABBRICATI
Ufficio Provinciale di
Milano

Dichiarazione protocollo n. MI0357561 del 22/05/2025

Comune di Milano

Via Pellegrino Rossi

civ. 24

Identificativi Catastali:

Sezione:

Foglio: 98

Particella: 40

Subalterno: 712

Compilata da:

Ferrari Michele

Iscritto all'albo:
Architetti


Prov. Mantova

N. 967


Planimetria

Scheda n. 1

Scala 1:200

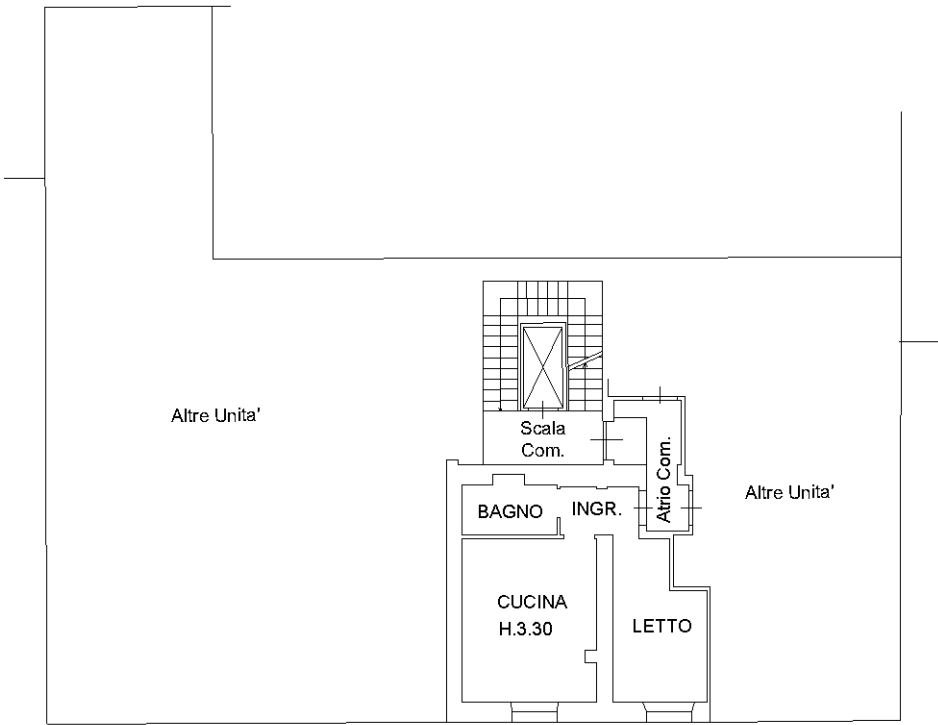

PIANO PRIMO

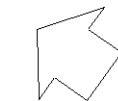

Nord

Ultima planimetria in atti

Data: 23/05/2025 - n. T159192 - Richiedente: FRRMHL87B21C312R

Totale schede: 1 - Formato di acquisizione: A4(210x297) - Formato stampa richiesto: A4(210x297)